
Storchennest

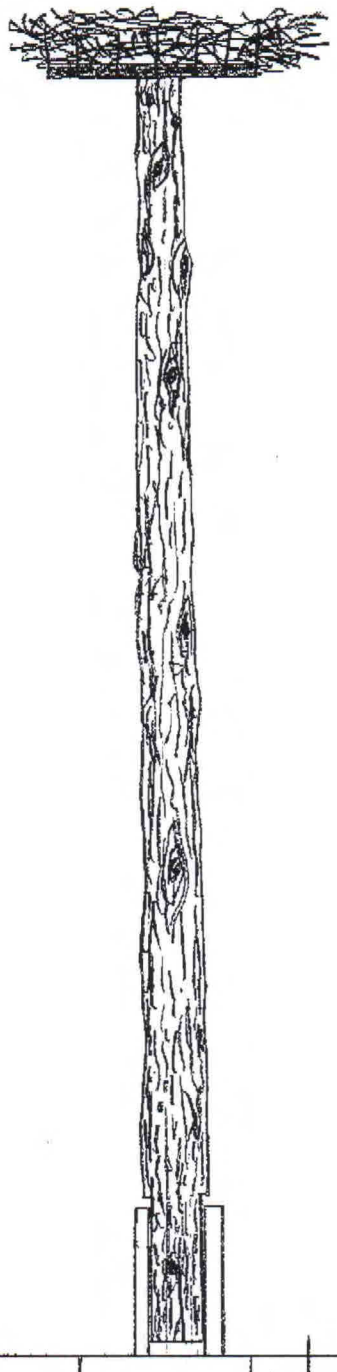

ca. 9 m


Beton


1 m

□ 1,2 m


23.7.21


NABU
Kreisverband Höxter
Ostheimer Str. 15 · 33034 Brakel
Mail:info@nabu-hx.de

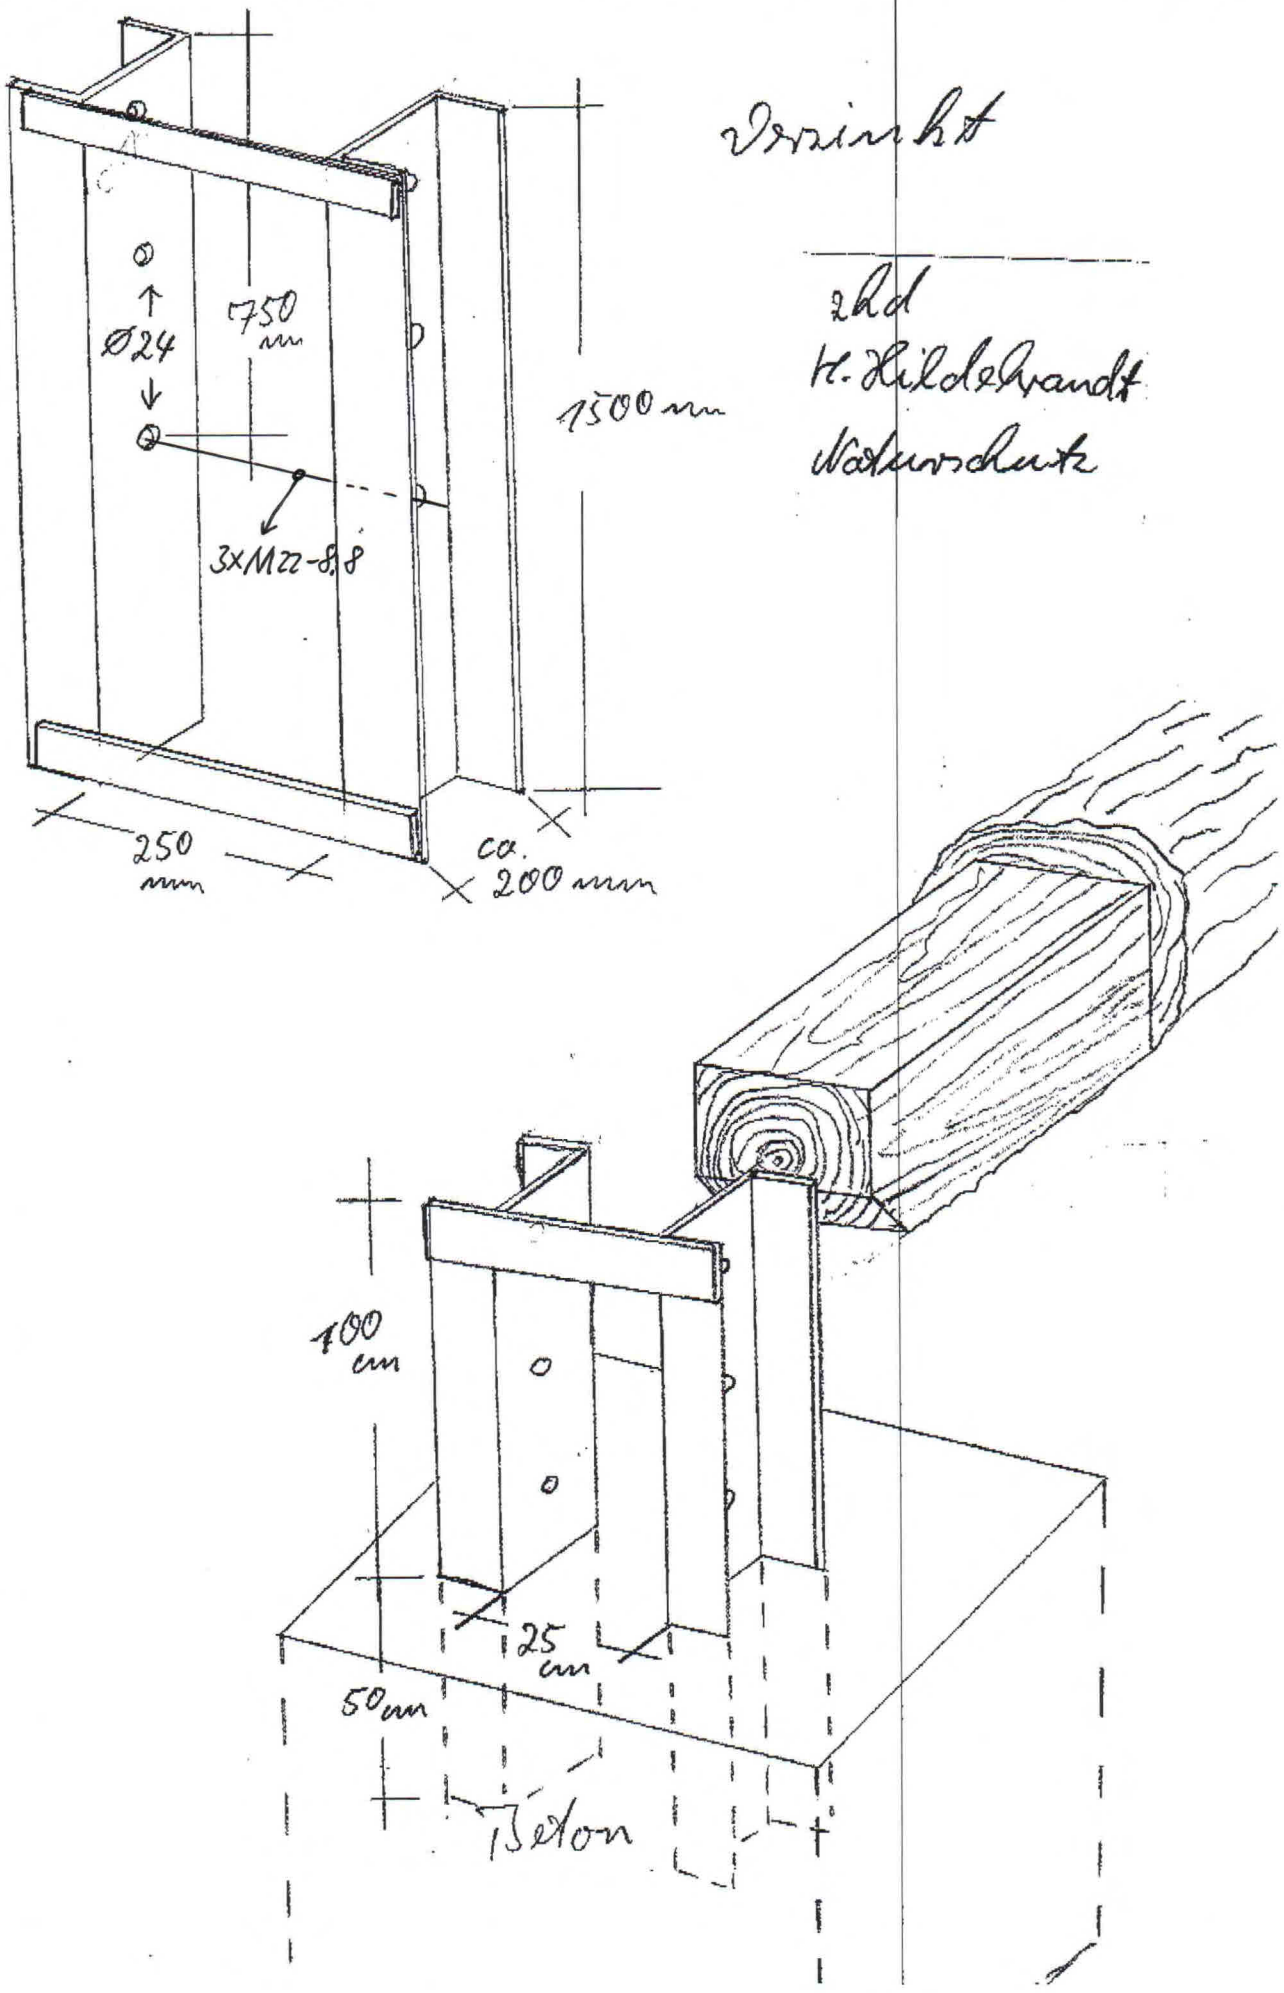
Ø24
750 mm
1500 mm
3xM22-8.8
250 mm
ca. 200 mm
100 cm
25 cm
50 mm
Beton

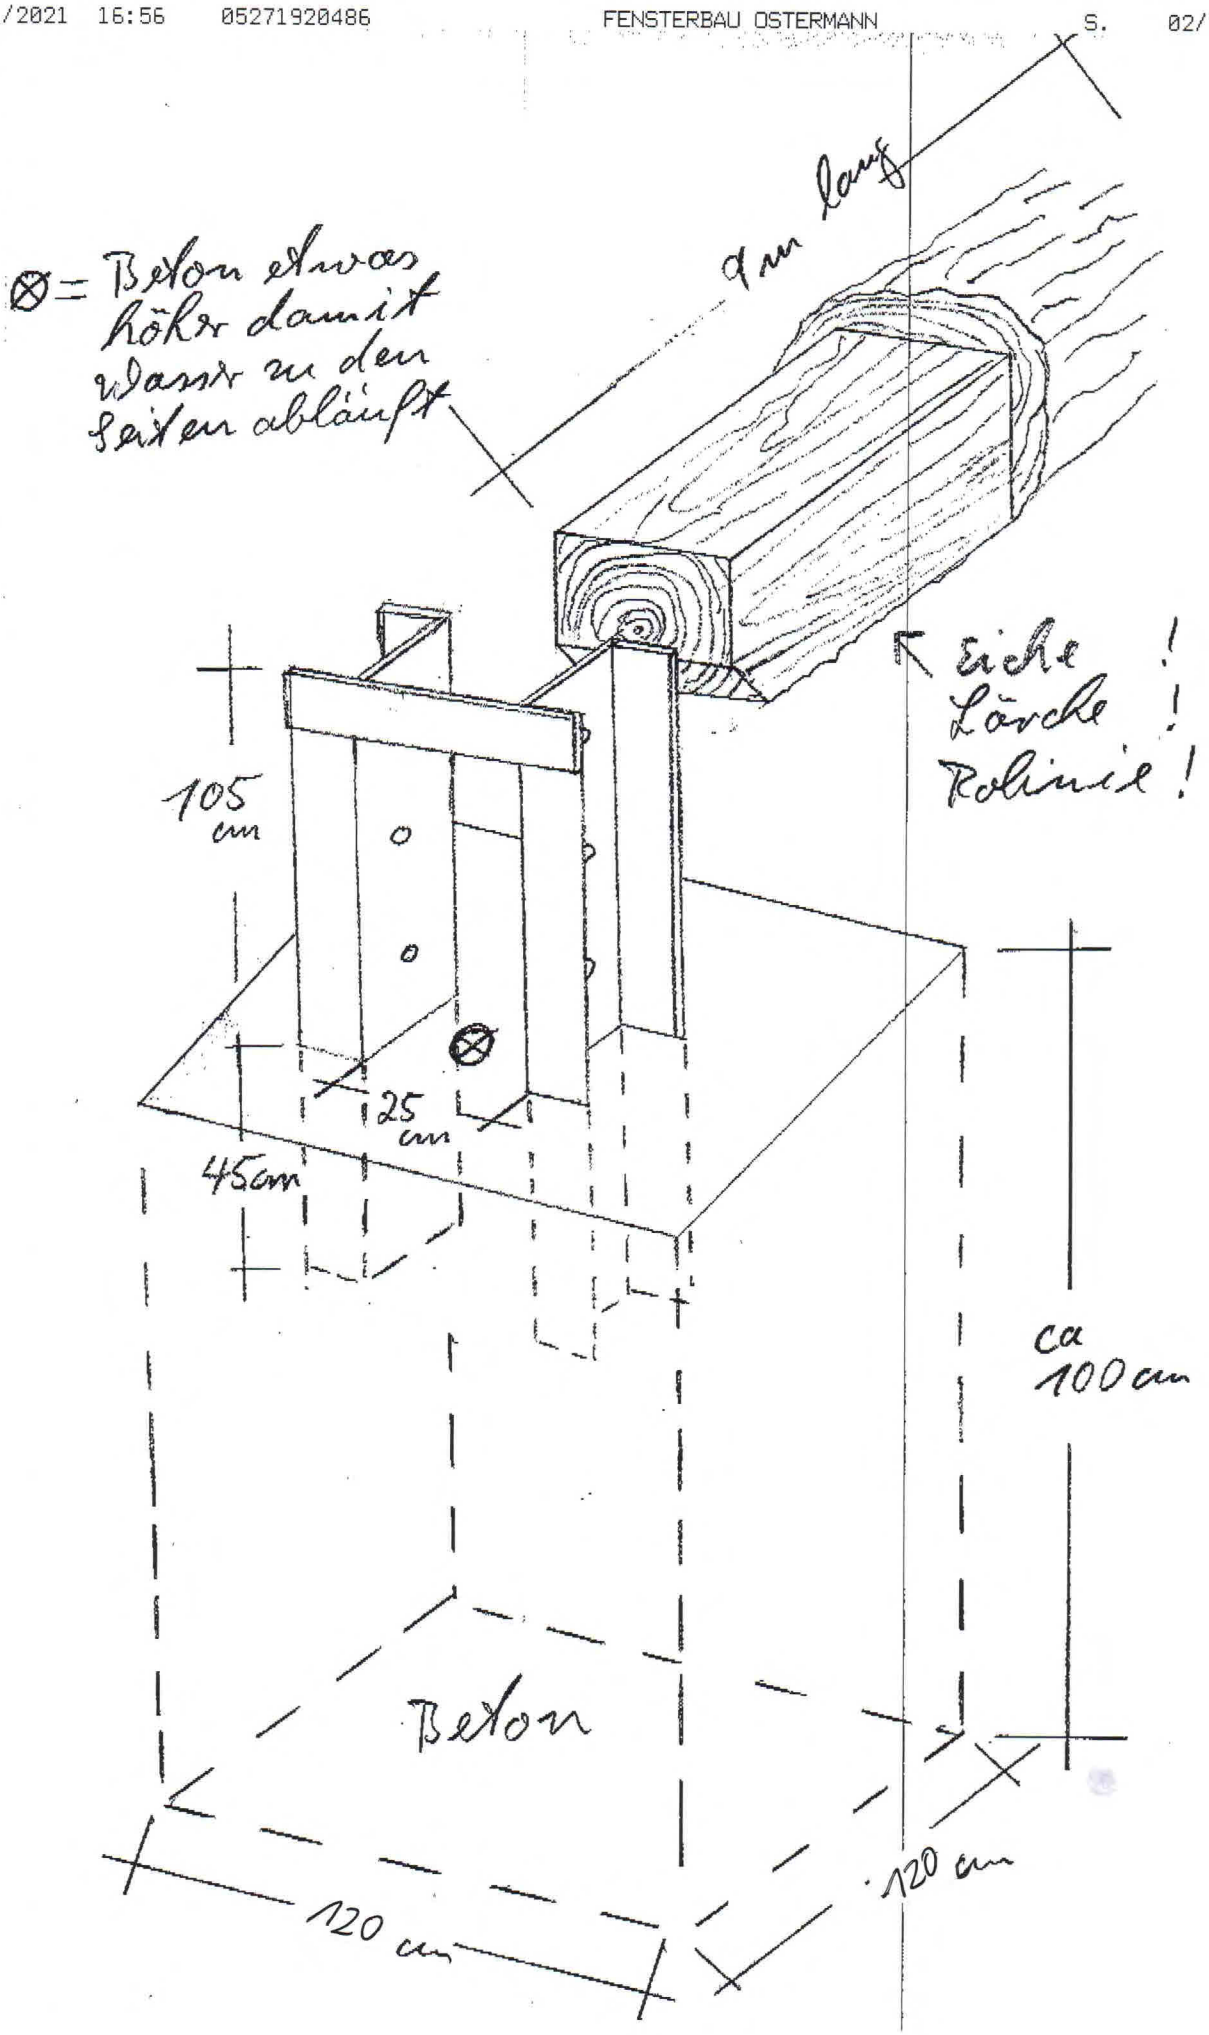
⊗ = Beton etwas höher damit Wasser zu den Seiten abläuft
9 cm lang
Eiche !
Lärche !
Robinie !
105 cm
25 cm
45cm
ca 100 cm
Beton
120 cm
120 cm

~~21.10.19~~
14.9.21

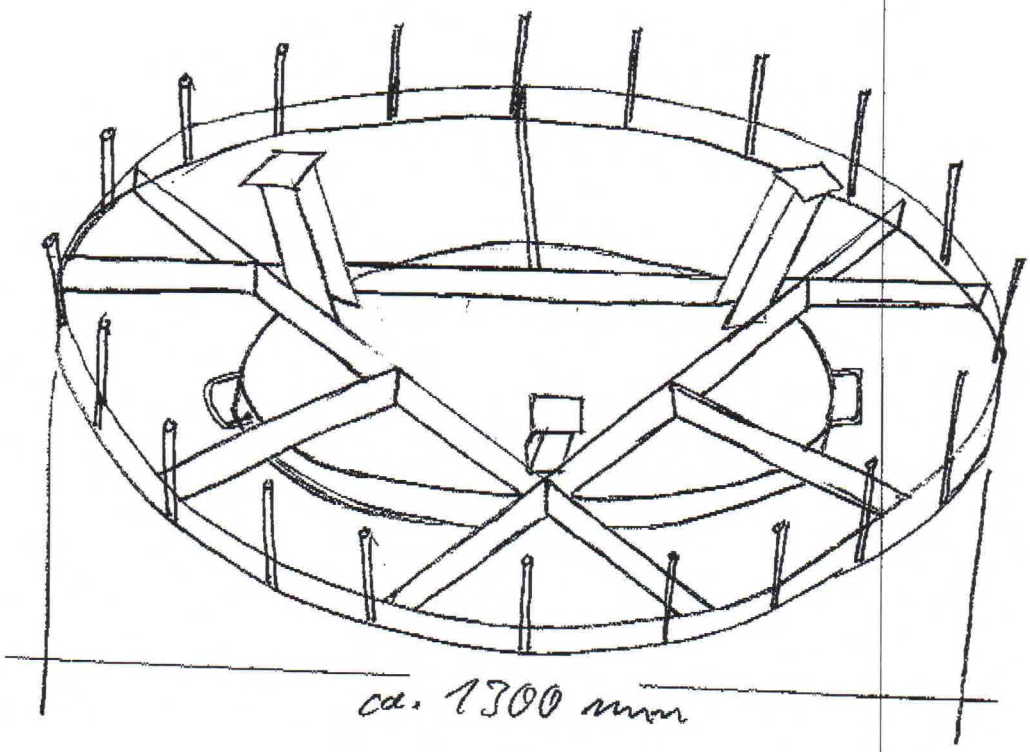

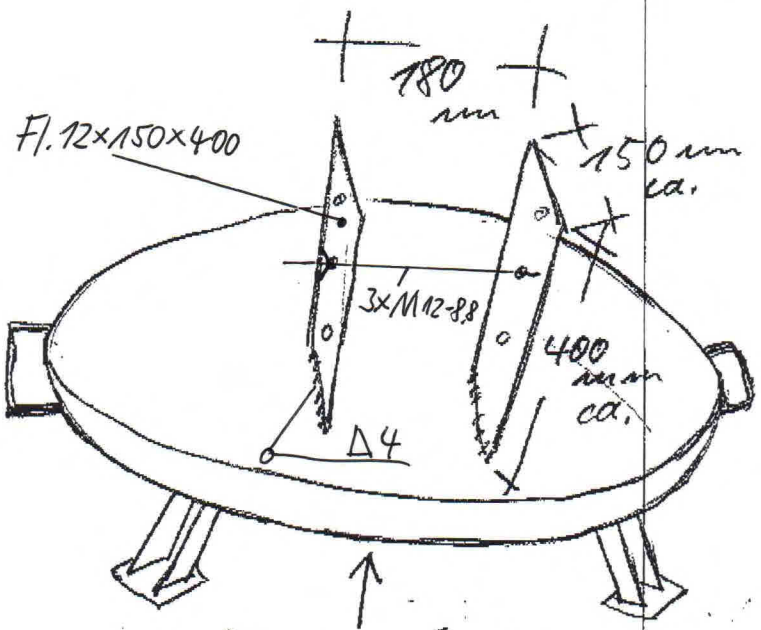

Fensterbank auf den Kopfstellen als Regenschirm für den Baumstamm